

Agenzia delle Entrate
CATASTO FABBRICATI
Ufficio provinciale di
Como

Dichiarazione protocollo n. CO0053747 del 20/04/2024
Comune di Locate Varesino
Via Monte Resegone

civ. 7/9


Identificativi Catastali:
Sezione:
Foglio: 9
Particella: 900
Subalterno: 1

Compilata da:
Guzzetti Enea
Iscritto all'albo:
Architetti
Prov. Como
N. 2350B

Scala 1: 500


Locale
Contatori
H=3.00 m

PIANTA PIANO PRIMO

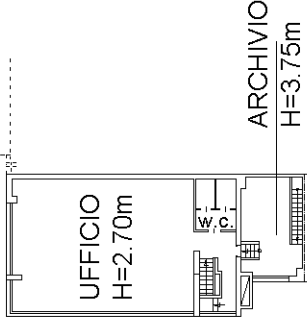

PIANTA PIANO TERRA

MAPPALE 3293

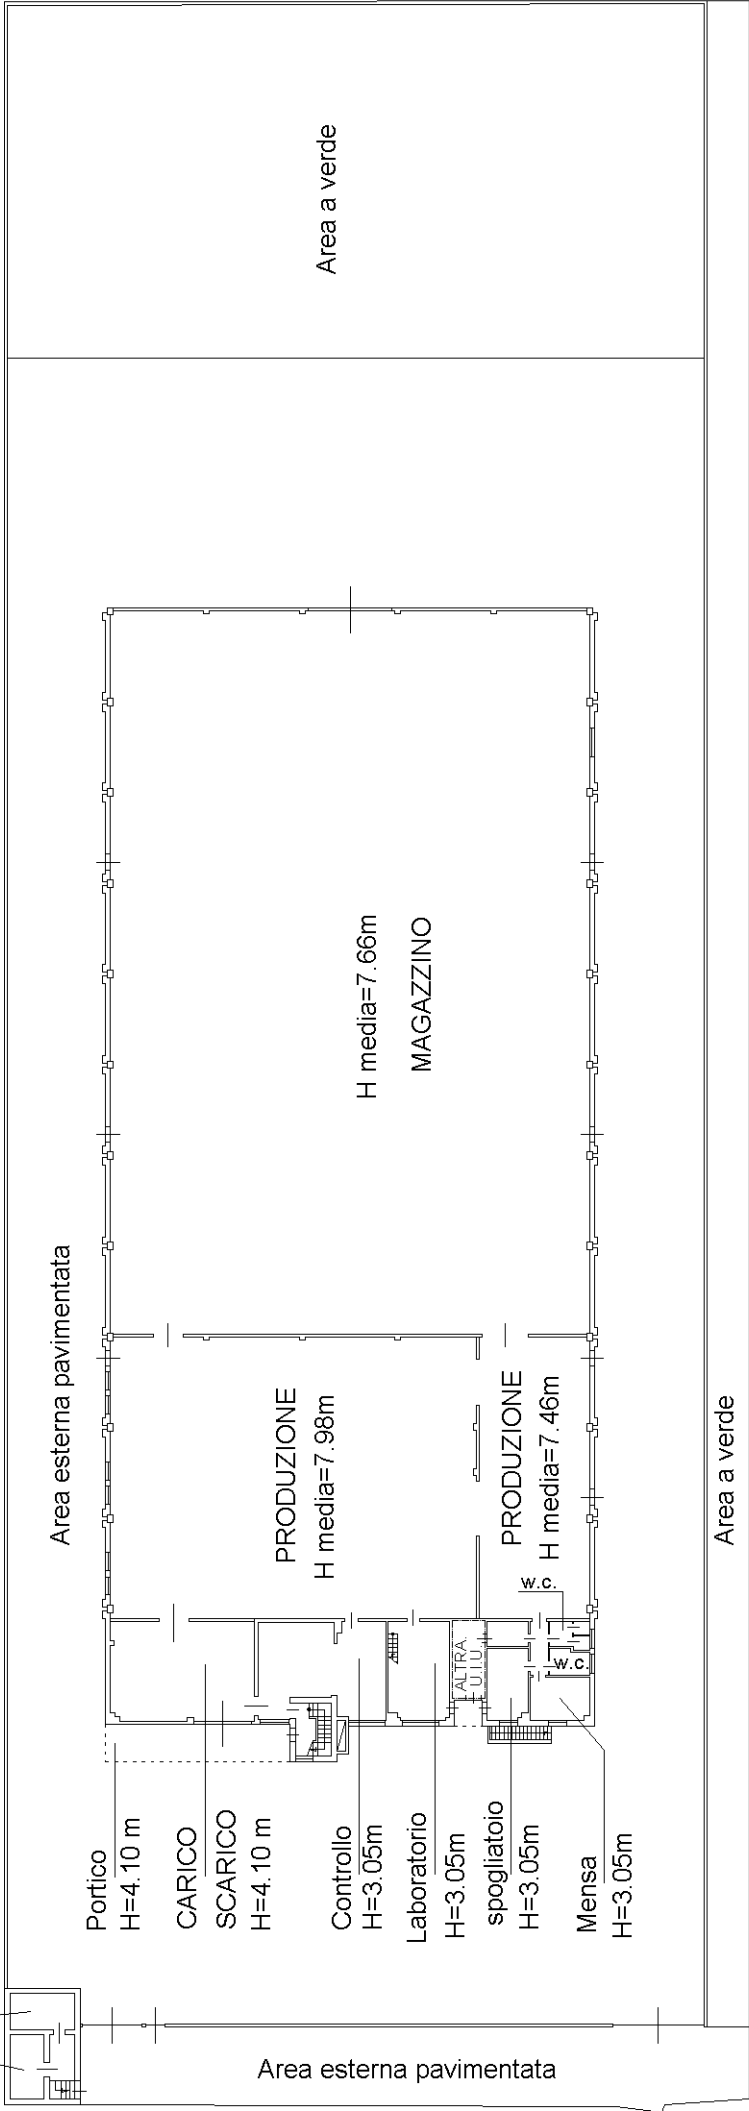

MAPPALE 5283

MAPPALE 5675

PIANTA PIANO PRIMO
SOTTOSTRADA

