


COMPLESSO SAN PAOLO

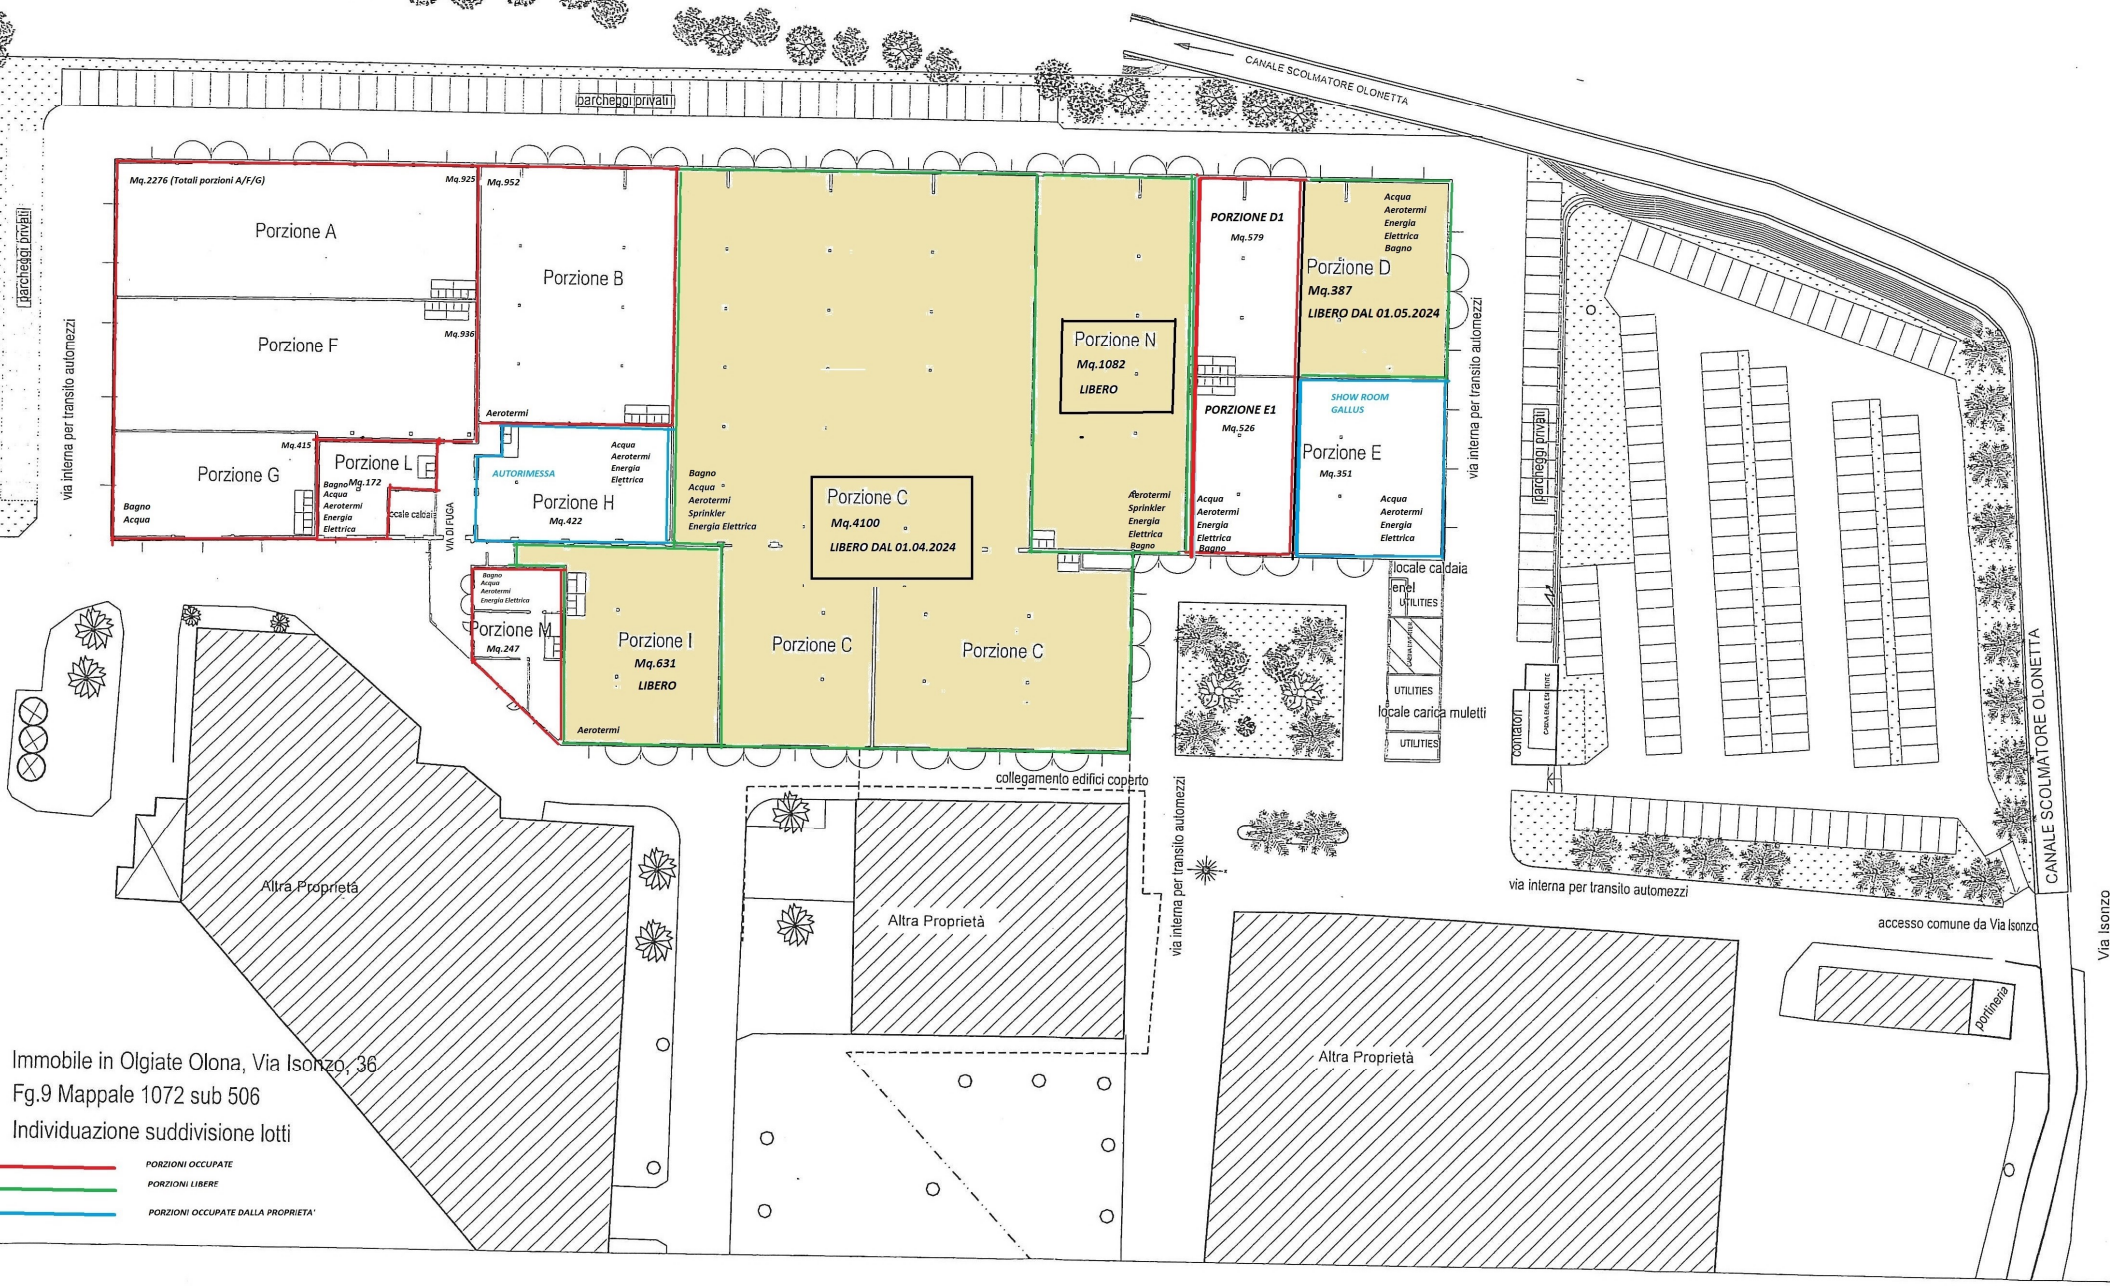

Immobile in Olgiate Olona, Via Isonzo, 36
 Fg.9 Mappale 1072 sub 506
 Individuazione suddivisione lotti

- PORZIONI OCCUPATE
- PORZIONI LIBERE
- PORZIONI OCCUPATE DALLA PROPRIETÀ